



Схема расположения земельного участка:



Экспликация земельных участков

1	Магазин
2,3,5,6,10,11	Таунхаусы площадью 100 кв.м.
4,7,8,9	Таунхаусы площадью 55 кв.м.
12-15	Таунхаусы площадью 75 кв.м.


Условные обозначения:

- граница проектируемой территории
- устанавливаемые красные линии
- границы образуемых земельных участков
- границы зоны планируемого размещения объектов капитального строительства

Согласовано	
Взам. инв. №	
Подп. и дата	
Инв. № подл.	

Изм.	Кол. уч.	Лист	№ док.	Подп.	Дата
Разраб.		Кора			
Проверил		Верещагина			
ГИП		Верещагина			

Проект планировки и проект межевания территории для размещения объектов блокированной застройки территории на земельном участке кадастровый номер 69:10:0200201:1073, расположенного по адресу: Тверская область, Калининский район, Аввакумовское сельское поселение, дер. Аввакумово			
Чертеж планировки территории	Стадия	Лист	Листов
	ППТ	1	1
М 1:2000			
Проектный офис Верещагиных			

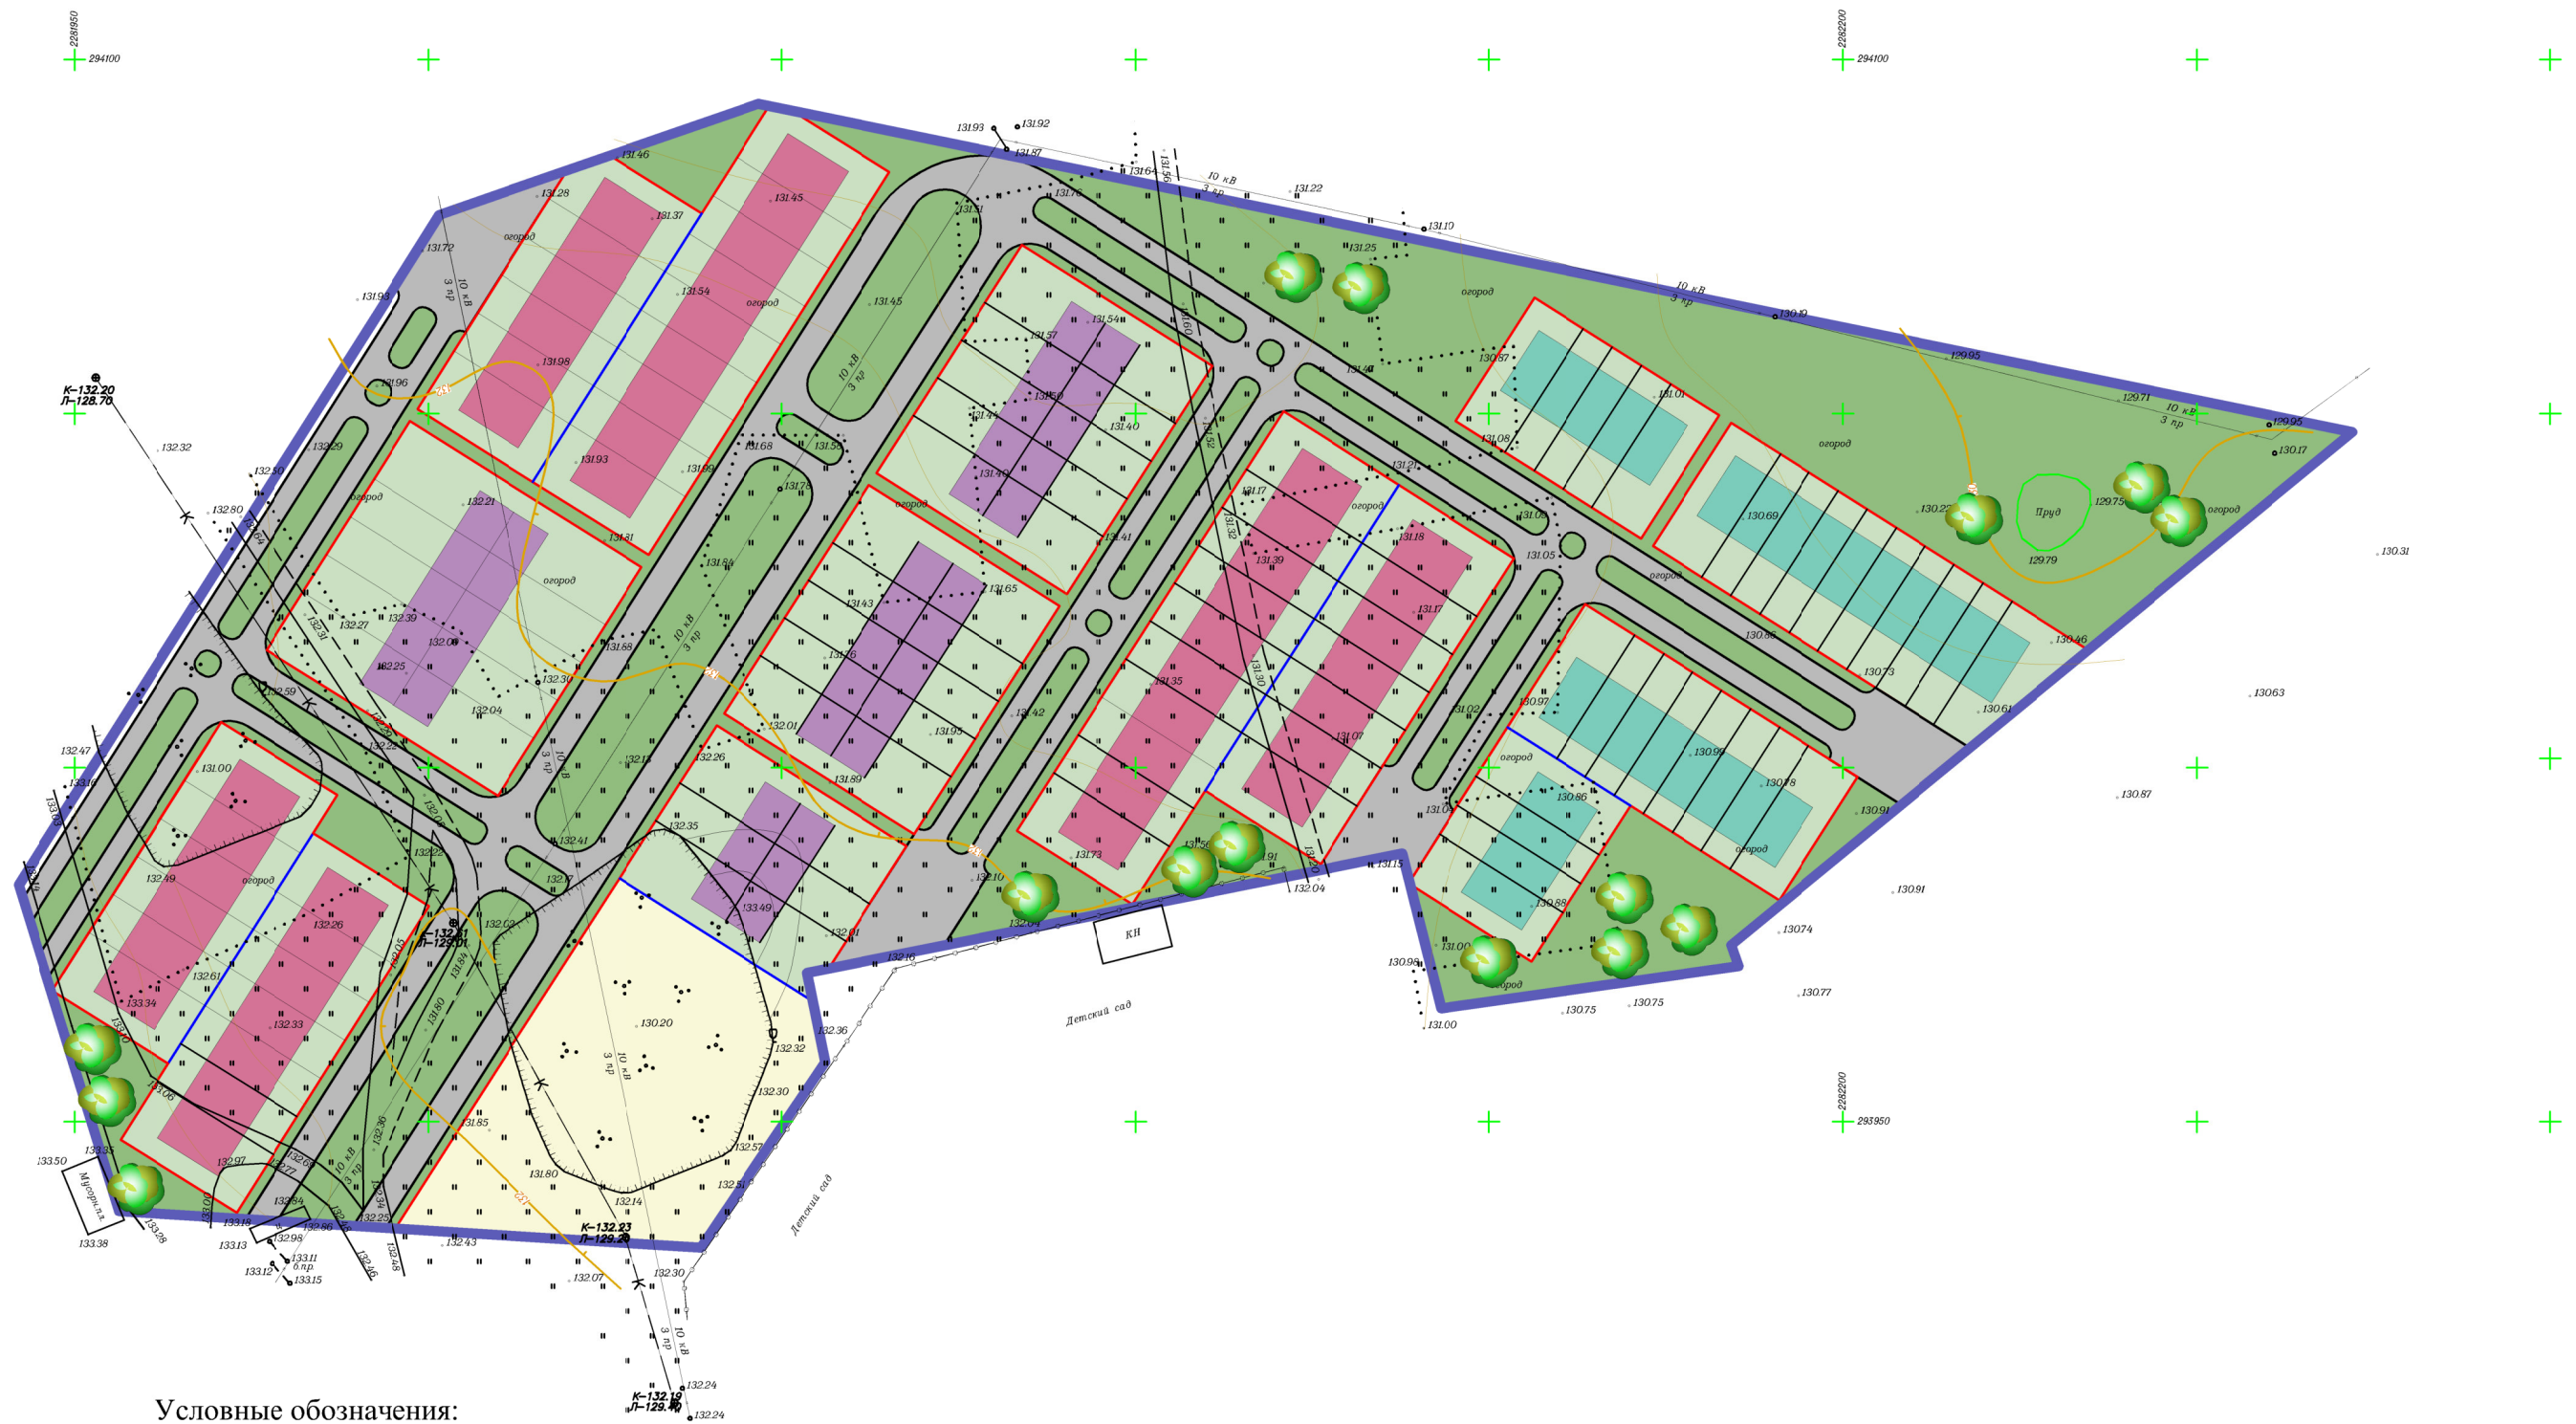


Условные обозначения:

- граница проектируемой территории
- устанавливаемые красные линии
- границы образуемых земельных участков
- земельные участки общего пользования
- блокированная застройка площадью блока 55 кв.м.
- блокированная застройка площадью блока 75 кв.м.
- блокированная застройка площадью блока 100 кв.м.
- административная зона (магазин)

Согласовано	Взам. инв. №
Подп. и дата	
Инв. № подл.	

						Проект планировки и проект межевания территории для размещения объектов блокированной застройки территории на земельном участке кадастровый номер 69:10:0200201:1073, расположенного по адресу: Тверская область, Калининский район, Аввакумовское сельское поселение, дер. Аввакумово			
Изм.	Кол. уч.	Лист	№ док.	Подп.	Дата	Схема зон функционального назначения	Стадия	Лист	Листов
Разраб.	Кора						ППТ	6	6
Проверил	Верещагина								
ГИП	Верещагина					М 1:2000			

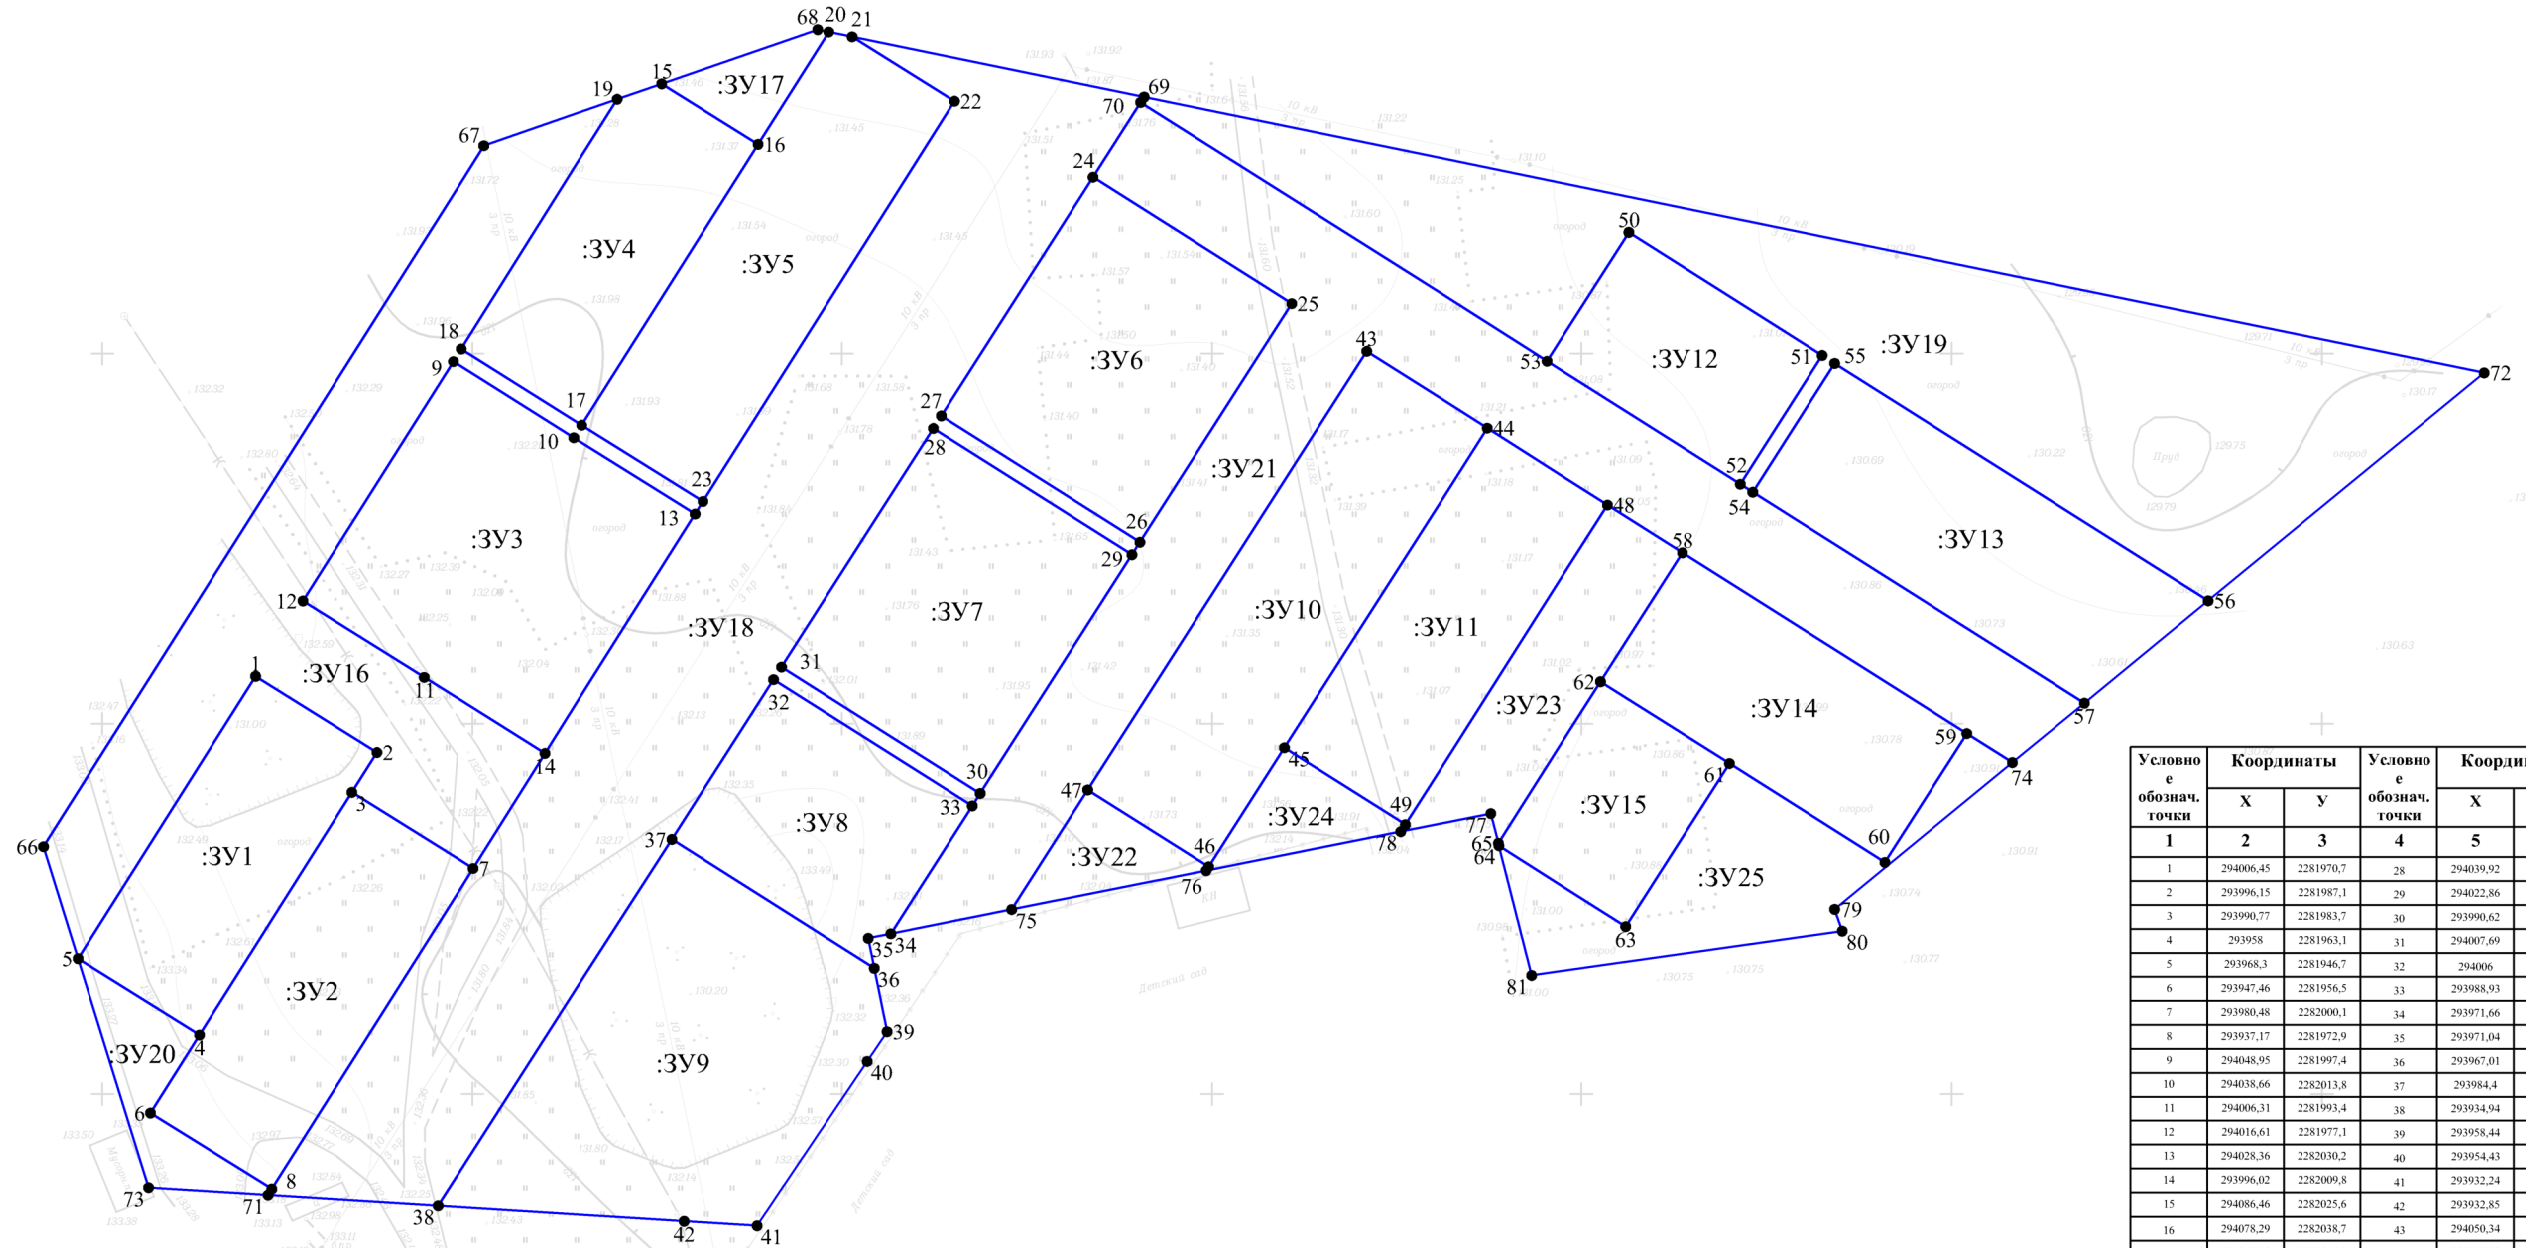

Условно обознач. точки	Координаты		Условно обознач. точки	Координаты		Условно обознач. точки	Координаты	
	X	Y		X	Y		X	Y
1	294006,45	2281970,7	28	294039,92	2282062,3	55	294048,71	2282184,2
2	293996,15	2281987,1	29	294022,86	2282089,2	56	294016,63	2282234,6
3	293990,77	2281983,7	30	293990,62	2282068,7	57	294002,82	2282217,9
4	293958	2281963,1	31	294007,69	2282041,8	58	294023,12	2282163,6
5	293968,3	2281946,7	32	294006	2282040,8	59	293998,7	2282202
6	293947,46	2281956,5	33	293988,93	2282067,6	60	293981,3	2282191
7	293980,48	2282000,1	34	293971,66	2282056,6	61	293994,66	2282170
8	293937,17	2281972,9	35	293971,04	2282053,5	62	294005,72	2282152,6
9	294048,95	2281997,4	36	293967,01	2282054,3	63	293972,63	2282156
10	294038,66	2282013,8	37	293984,4	2282027	64	293983,57	2282138,8
11	294006,31	2281993,4	38	293934,94	2281995,3	65	293983,89	2282138,7
12	294016,61	2281977,1	39	293958,44	2282056,1	66	293983,43	2281942
13	294028,36	2282030,2	40	293954,43	2282053,4	67	294078,1	2282001,5
14	293996,02	2282009,8	41	293932,24	2282038,5	68	294093,77	2282046,7
15	294086,46	2282025,6	42	293932,85	2282028,7	69	294084,69	2282090,8
16	294078,29	2282038,7	43	294050,34	2282120,9	70	294083,96	2282090,3
17	294040,35	2282014,8	44	294039,95	2282137,2	71	293936,37	2281972,4
18	294050,65	2281998,4	45	293996,79	2282109,7	72	294047,42	2282271,9
19	294084,38	2282019,6	46	293980,71	2282099,5	73	293937,37	2281956,2
20	294093,46	2282048,2	47	293991,1	2282083,2	74	293994,78	2282208,2
21	294092,81	2282051,4	48	294029,57	2282153,5	75	293974,93	2282072,9
22	294084,12	2282065,2	49	293986,4	2282126,1	76	293980,19	2282099,2
23	294030,06	2282031,2	50	294066,4	2282156,4	77	293987,89	2282137,7
24	294073,85	2282083,9	51	294049,78	2282182,5	78	293985,45	2282125,4
25	294056,78	2282110,7	52	294032,38	2282171,4	79	293974,96	2282184,2
26	294024,54	2282090,2	53	294048,99	2282145,3	80	293972,02	2282185,2
27	294041,61	2282063,4	54	294031,31	2282173,1	81	293966,03	2282143,2

№ вв.	Обозначение земельного участка	Площадь, м2	Вид разрешенного использования	№ вв.	Обозначение земельного участка	Площадь, м2	Вид разрешенного использования
1	:3Y1	872	Временное жилье	14	:3Y14	958	Временное жилье
2	:3Y2	889	Временное жилье	15	:3Y15	558	Временное жилье
3	:3Y3	1478	Временное жилье	16	:3Y16	2160	Временное жилье
4	:3Y4	857	Временное жилье	17	:3Y17	146	Временное жилье
5	:3Y5	1234	Временное жилье	18	:3Y18	3910	Временное жилье
6	:3Y6	1215	Временное жилье	19	:3Y19	3307	Временное жилье
7	:3Y7	1215	Временное жилье	20	:3Y20	263	Временное жилье
8	:3Y8	889	Временное жилье	21	:3Y21	2932	Временное жилье
9	:3Y9	1022	Место для стоянки	22	:3Y22	191	Временное жилье
10	:3Y10	1358	Временное жилье	23	:3Y23	567	Временное жилье
11	:3Y11	990	Временное жилье	24	:3Y24	201	Временное жилье
12	:3Y12	638	Временное жилье	25	:3Y25	760	Временное жилье
13	:3Y13	1164	Временное жилье				

- Условные обозначения:**
- границы образуемых земельных участков
 - характерные точки образуемых земельных участков
 - обозначение земельного участка

Согласовано

Взам. инв. №

Подп. и дата

Инв. № подл.

Проект планировки и проект межевания территории для размещения объектов блокированной застройки территории на земельном участке кадастровый номер 69:10:0200201:1073, расположенного по адресу: Тверская область, Калининский район, Аввакумовское сельское поселение, дер. Аввакумово					
Изм.	Кол. уч.	Лист	№ док.	Подп.	Дата
Разраб.	Кора				
Проверил	Верещагина				
ГИП	Верещагина				
Проект межевания территории. Основная часть.					
			Стадия	Лист	Листов
			ПМТ	2	2
Схема образуемых земельных участков М 1:2000					
Проектный офис Верещагиных					