




Согласовано

Взам. инв. №
Подп. и дата
Инв. № подл.

УСЛОВНЫЕ ОБОЗНАЧЕНИЯ:
Границы зон планируемого размещения
линейных объектов

						Документация по планировке территории линейного объекта "Межпоселковый газопровод высокого давления от д. Квакшино до д. Игнатово Калининского района с установкой ПГБ III очереди) на земельных участках с кадастровыми			
						69-10-0000000-173, 69-10-0000030-817, 69-10-0000030-1328, 69-10-0000000-168, 69-10-0000000-260, 69-10-0000000-649, 69-10-0000000-255, 69-10-0000025-4165, 69-10-0000025-4455, 69-10-0000025-227, 69-10-0000025-251, 69-10-0000025-249, 69-10-0000025-1971, 69-10-0000028-187, 69-10-0000028-186, 69-10-0000028-53			
Изм.	Кол. уч.	Лист	№ док.	Подп.	Дата	Схема расположения элемента планировочной структуры на территории муницип. образования	Стадия	Лист	Листов
ГИП							ППТ	1	44
Н.контр.						19/0375-265 М 1:10 000	 Проектный офис Верещагинич		
Разработал									



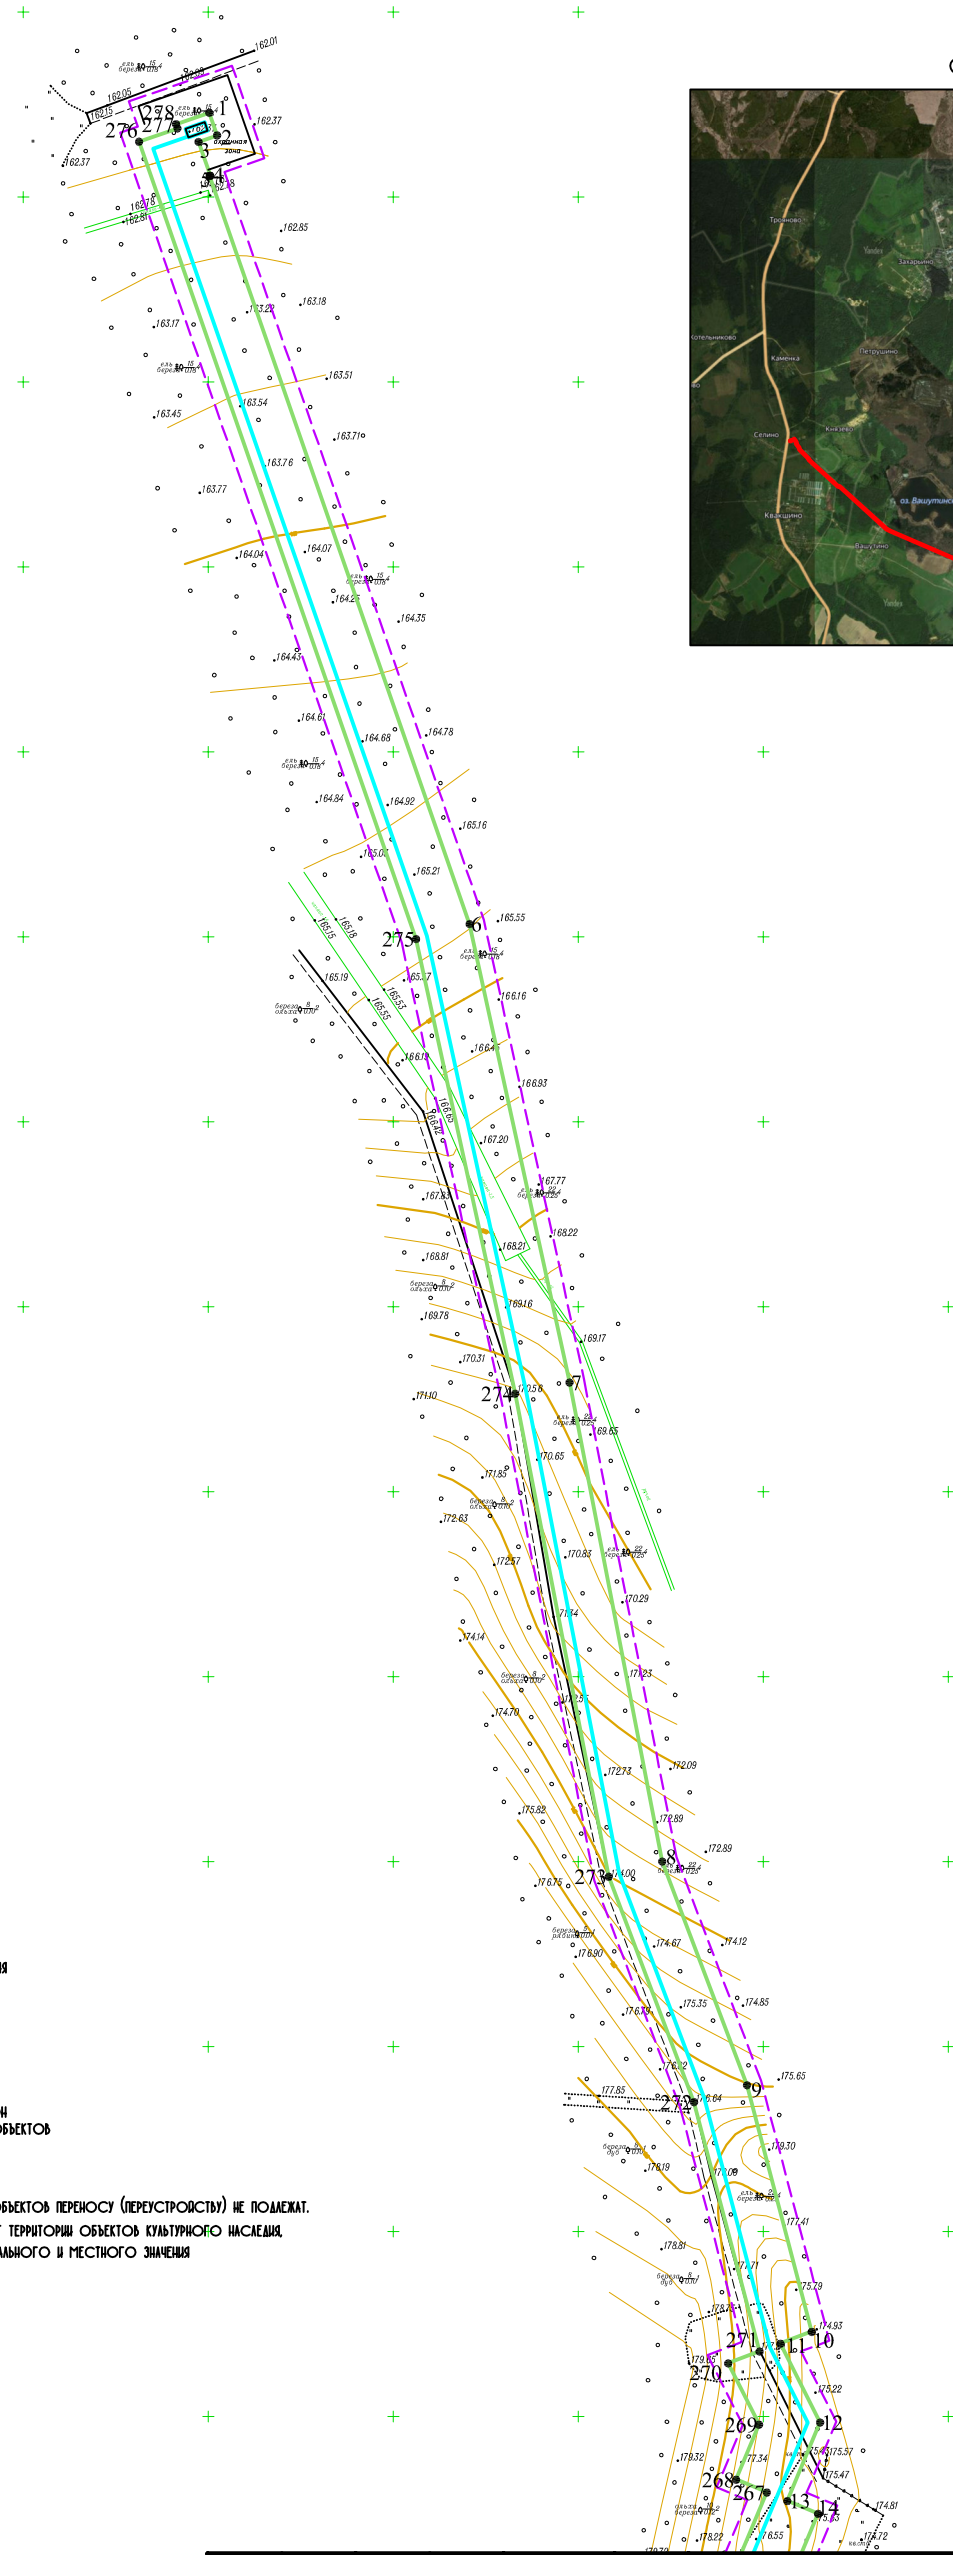


СХЕМА РАСПОЛОЖЕНИЯ ЛИНЕЙНОГО ОБЪЕКТА



СХЕМА РАСПОЛОЖЕНИЯ ЛИСТОВ

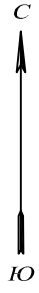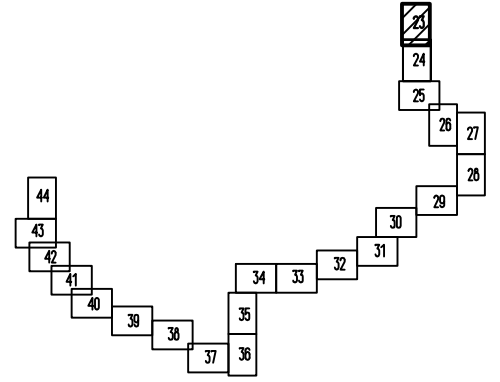

УСЛОВНЫЕ ОБОЗНАЧЕНИЯ:

- Границы зон планируемого размещения линейных объектов
- Границы разработки проекта планировки линейного объекта
- Проектируемый газопровод высокого давления
- Номера характерных точек границ зон планируемого размещения линейных объектов

ПРИМЕЧАНИЕ:

1. Границы зон планируемого размещения линейных объектов переносу (перестройке) не подлежат.
2. На территории линейного объекта отсутствуют территории объектов культурного наследия, особо охраняемые природные территории регионального и местного значения.

Согласовано	
Взам. инб. №	
Подп. и дата	
Инб. № подл.	

								Документация по планировке территории линейного объекта "Межпоселковый газопровод высокого давления от д. Квашина до д. Игнатово Калининского района с установкой ПГБ III очереди) на земельных участках с кадастровыми			
								69-10-0000000-173, 69-10-0000030-817, 69-10-0000030-1328, 69-10-0000000-168, 69-10-0000000-260, 69-10-0000000-649, 69-10-0000000-255, 69-10-0000025-4165, 69-10-0000025-4455, 69-10-0000025-227, 69-10-0000025-251, 69-10-0000025-249, 69-10-0000025-1971, 69-10-0000028-187, 69-10-0000028-186, 69-10-0000028-53			
Изм.	Кол. уч.	Лист	№ док.	Подп.	Дата	Чертеж границ зон планируемого размещения линейного объекта			Стадия	Лист	Листов
									П/П		
19/0375-265									Проектный офис Верещагиных		
М 1:2000											
									Формат А3		

