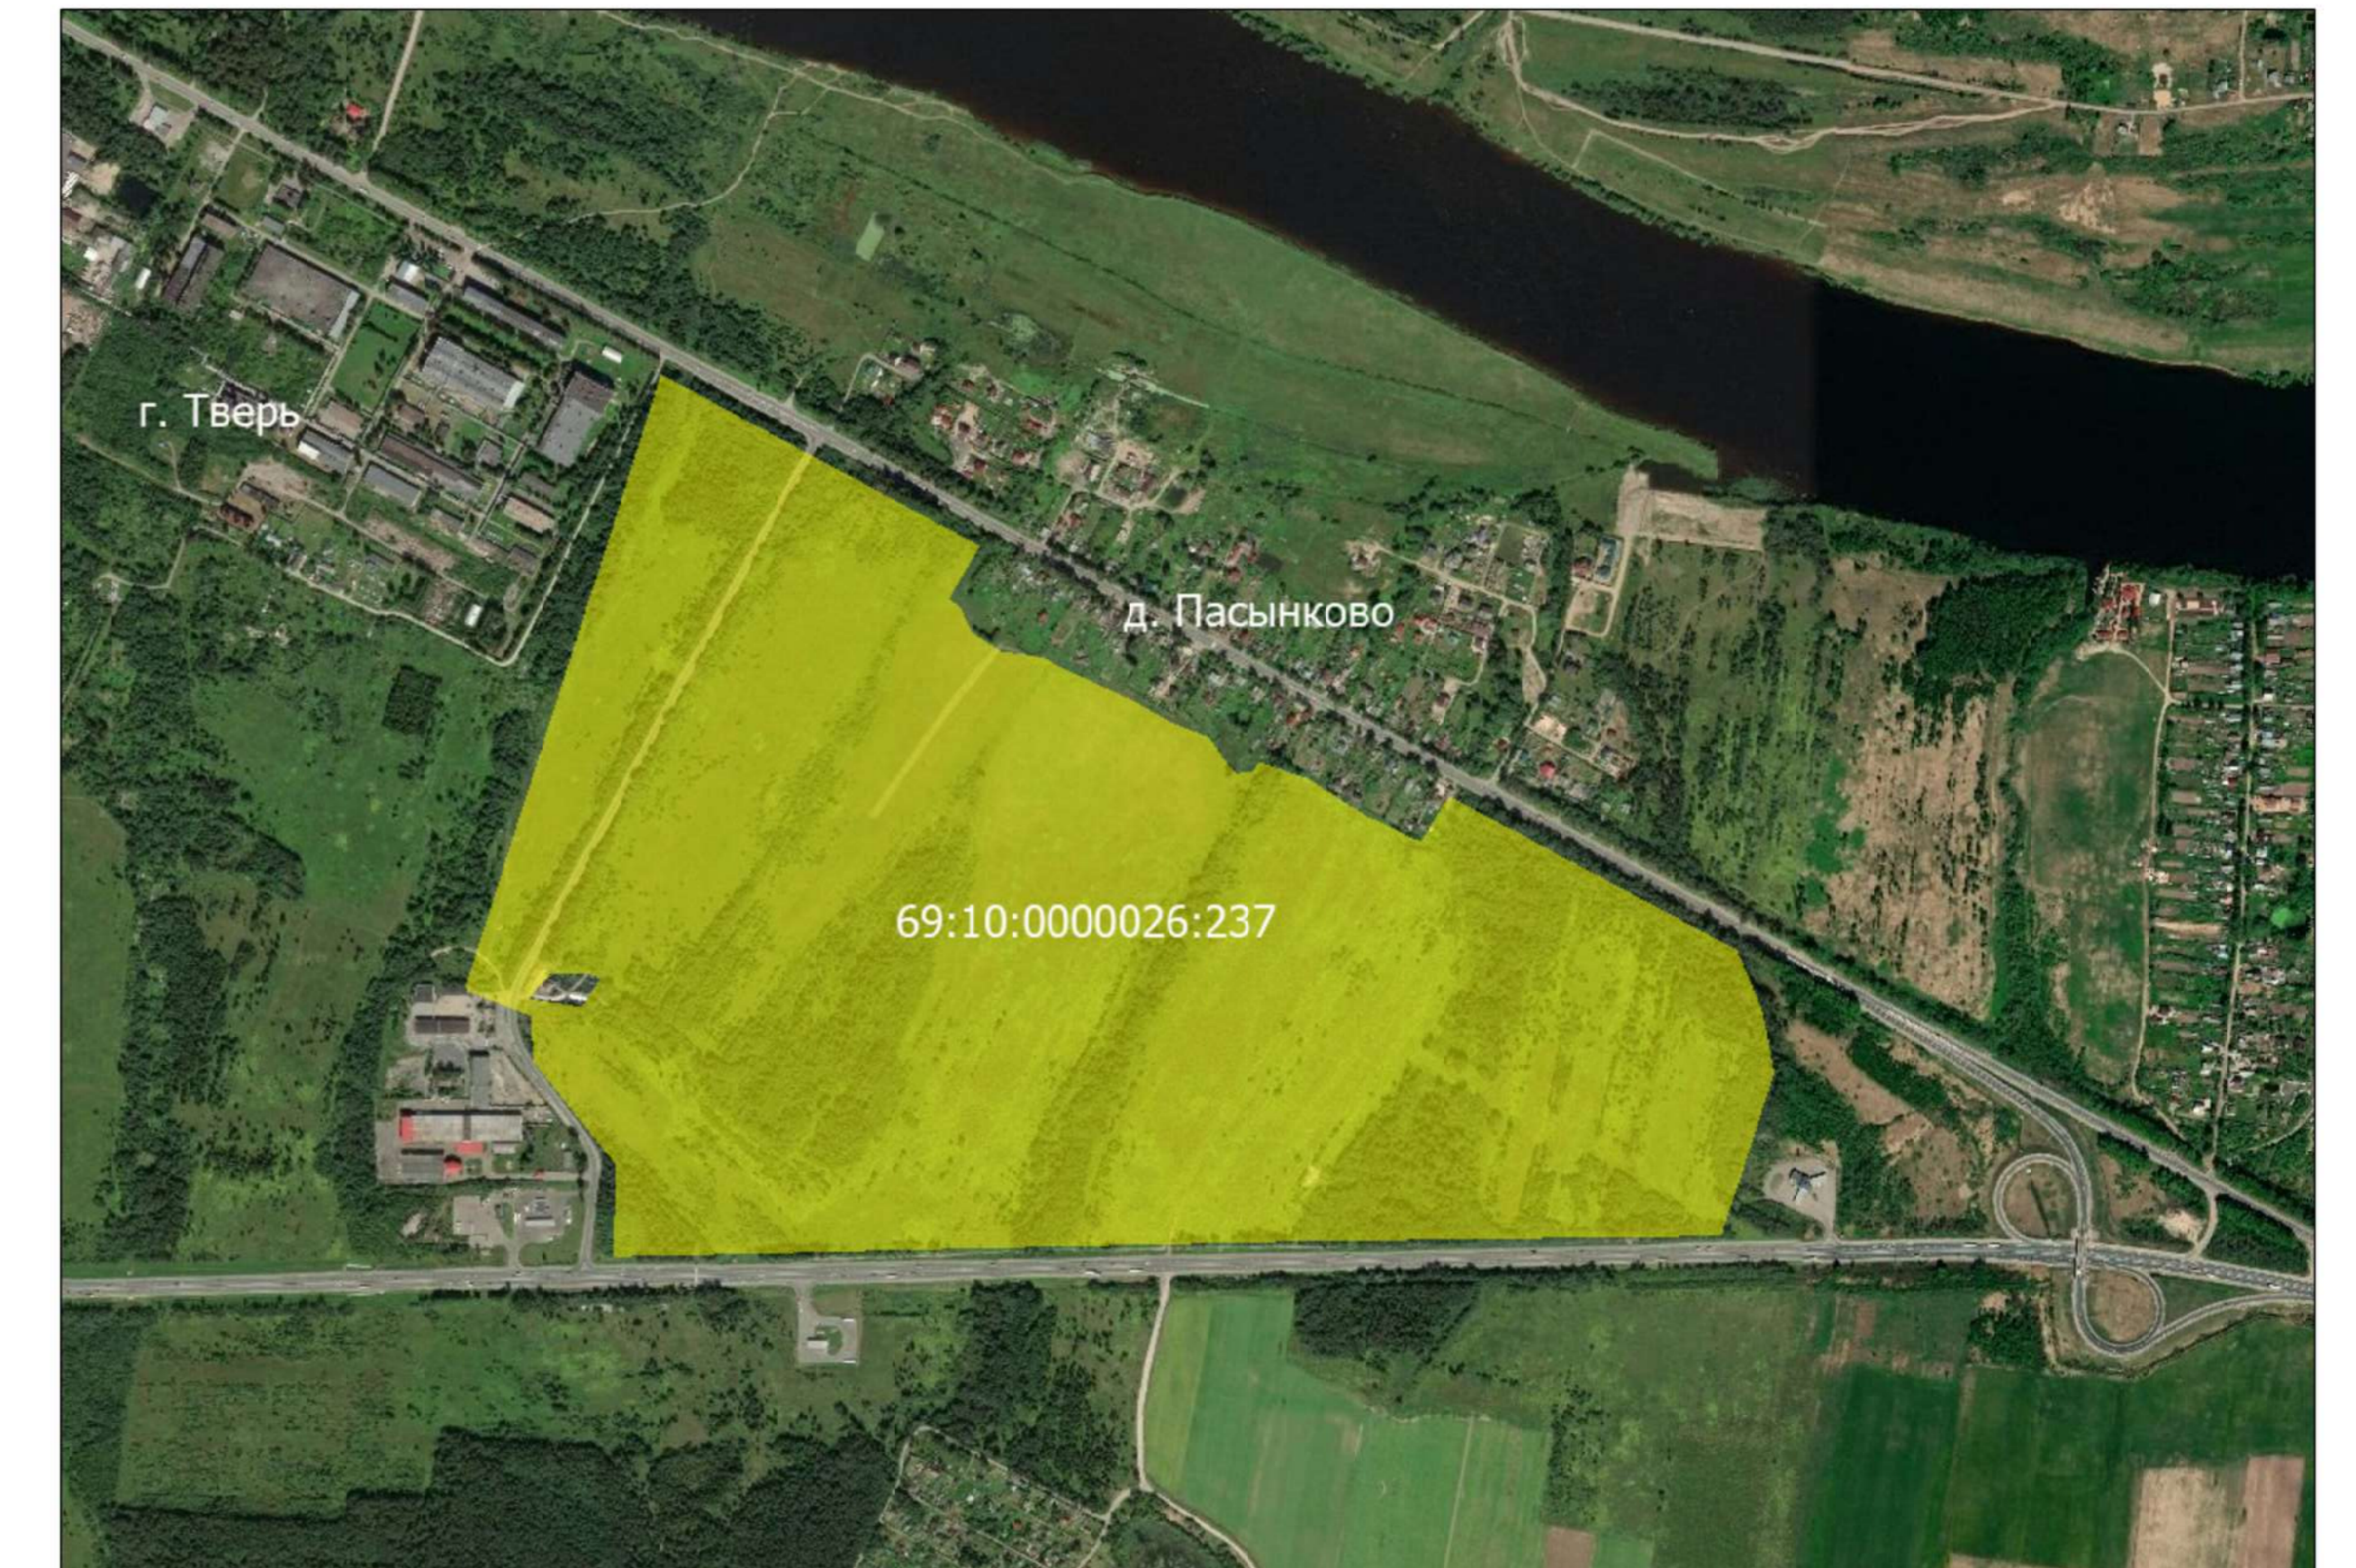




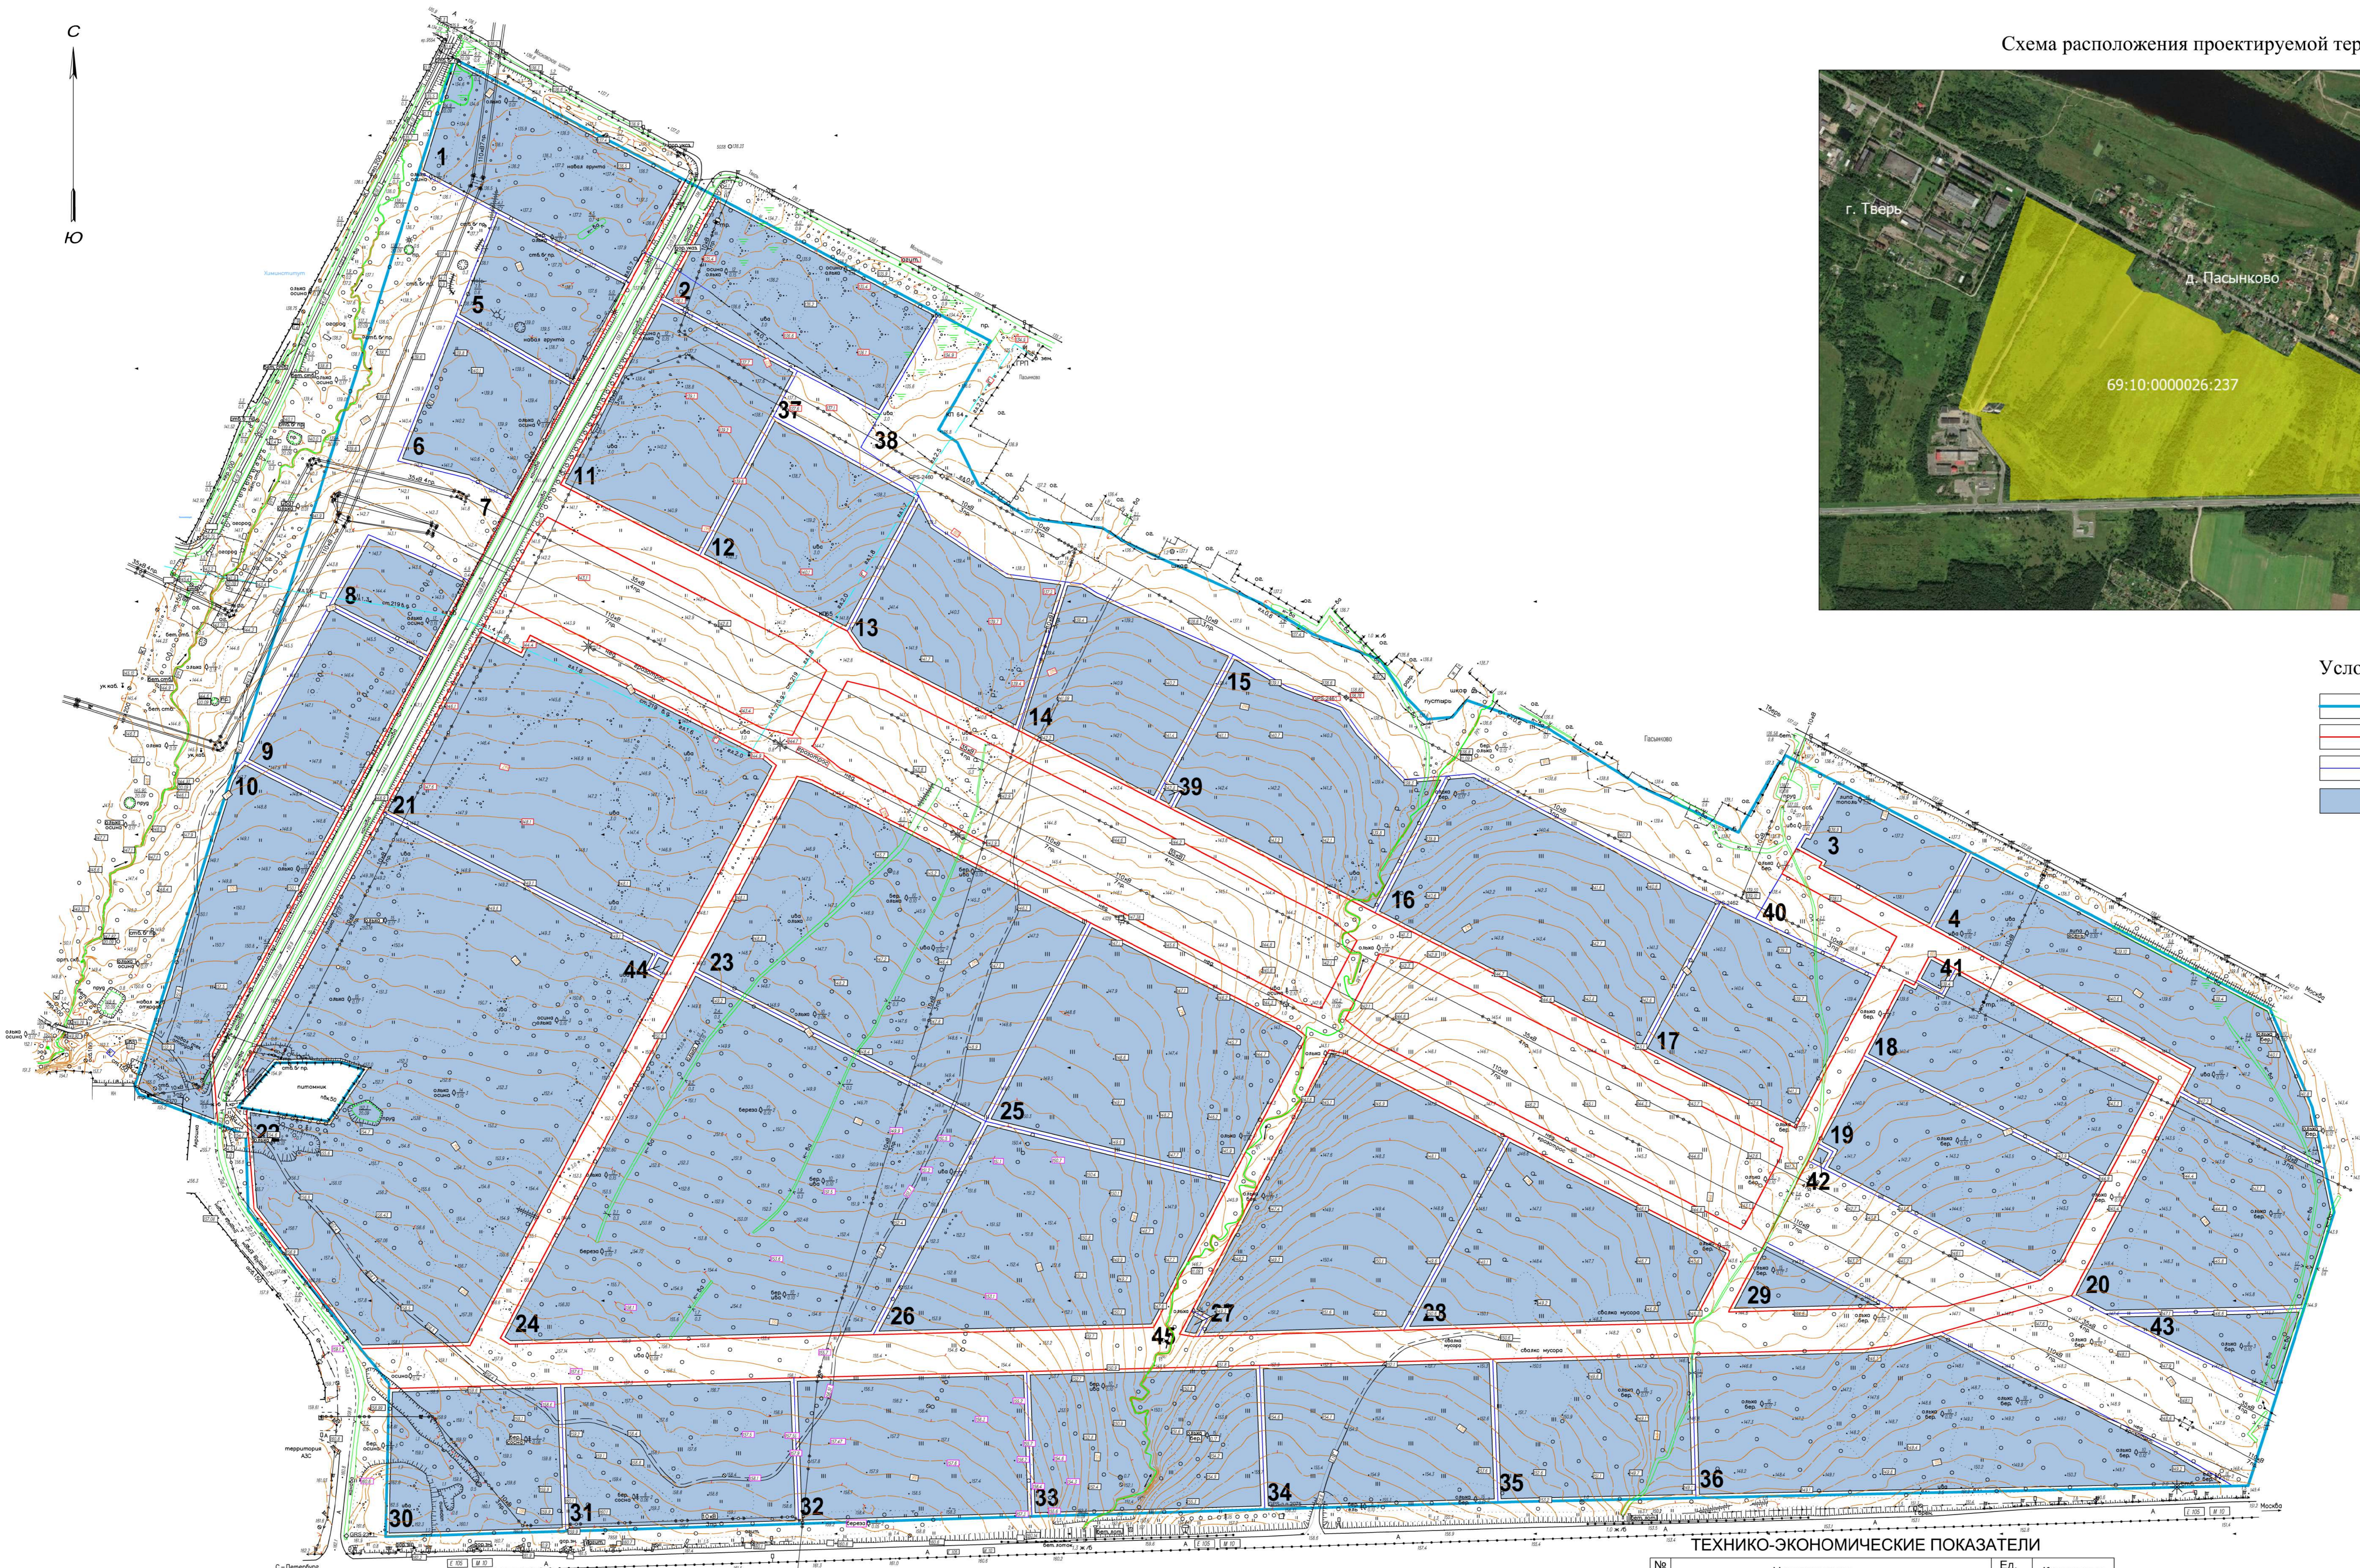


Схема расположения проектируемой территории:



Условные обозначения:

-  граница проектируемой территории
-  устанавливаемые красные линии
-  границы образуемых земельных участков
-  границы зоны планируемого размещения объектов капитального строительства



Экспликация земельных участков

Номер на плане	Наименование	Примечание
1-4, 30-36,43	Земельный участок для размещения автомобильных стоянок	1 очередь строительства проектируемая
5,6,8,9,39,41,42	Земельный участок для размещения объектов инженерной инфраструктуры	1 очередь строительства проектируемая
10,12-20	Земельный участок для размещения производственных площадок	1 очередь строительства проектируемая
21-27	Земельный участок для размещения производственных площадок	1 очередь строительства проектируемая
11, 28-29	Земельный участок для размещения административной зоны	1 очередь строительства проектируемая
44-45	Земельный участок для размещения объектов инженерной инфраструктуры	1 очередь строительства проектируемая
7,37,38,40	Земельный участок для размещения территории общего пользования	1 очередь строительства проектируемая

ТЕХНИКО-ЭКОНОМИЧЕСКИЕ ПОКАЗАТЕЛИ

№ п.п.	Наименование	Ед. изм.	Количество
1	Территория		
1.1	Площадь проектируемой территории	Га	140,32
1.2	Площадь территории в рамках землевладения	Га	140,32
	в том числе:		
	- производственной зоны	Га	64,03
	- административной зоны и объектов таможи	Га	5,58
	- объекты инженерного обеспечения	Га	4,83
	- объекты транспортной инфра-ры (автомоб. парковки)	Га	27,10
2	Транспортная инфраструктура		
2.1	Протяженность улично-дорожной сети в границах, всего:	км	7,42
3	Электроснабжение		
3	Максимальная электрическая нагрузка	МВт	30
4	Газоснабжение		
4	Расход газа	м³/час	5985
5	Водоснабжение		
5	Водоотребление	м³/сут.	1600
6	Водоотведение	тыс.м³/сут.	1044

Система координат - МСК-69

Изм.	Лист	№	Вкл.	Листов	Дато
Рис.	Корр.				
Проект	Версия				
Тип	Версия				



20-122-2 ППТ.1

Чертеж планировки территории М 1:2000

Проектный офис "Вектор"



Поперечные профили:

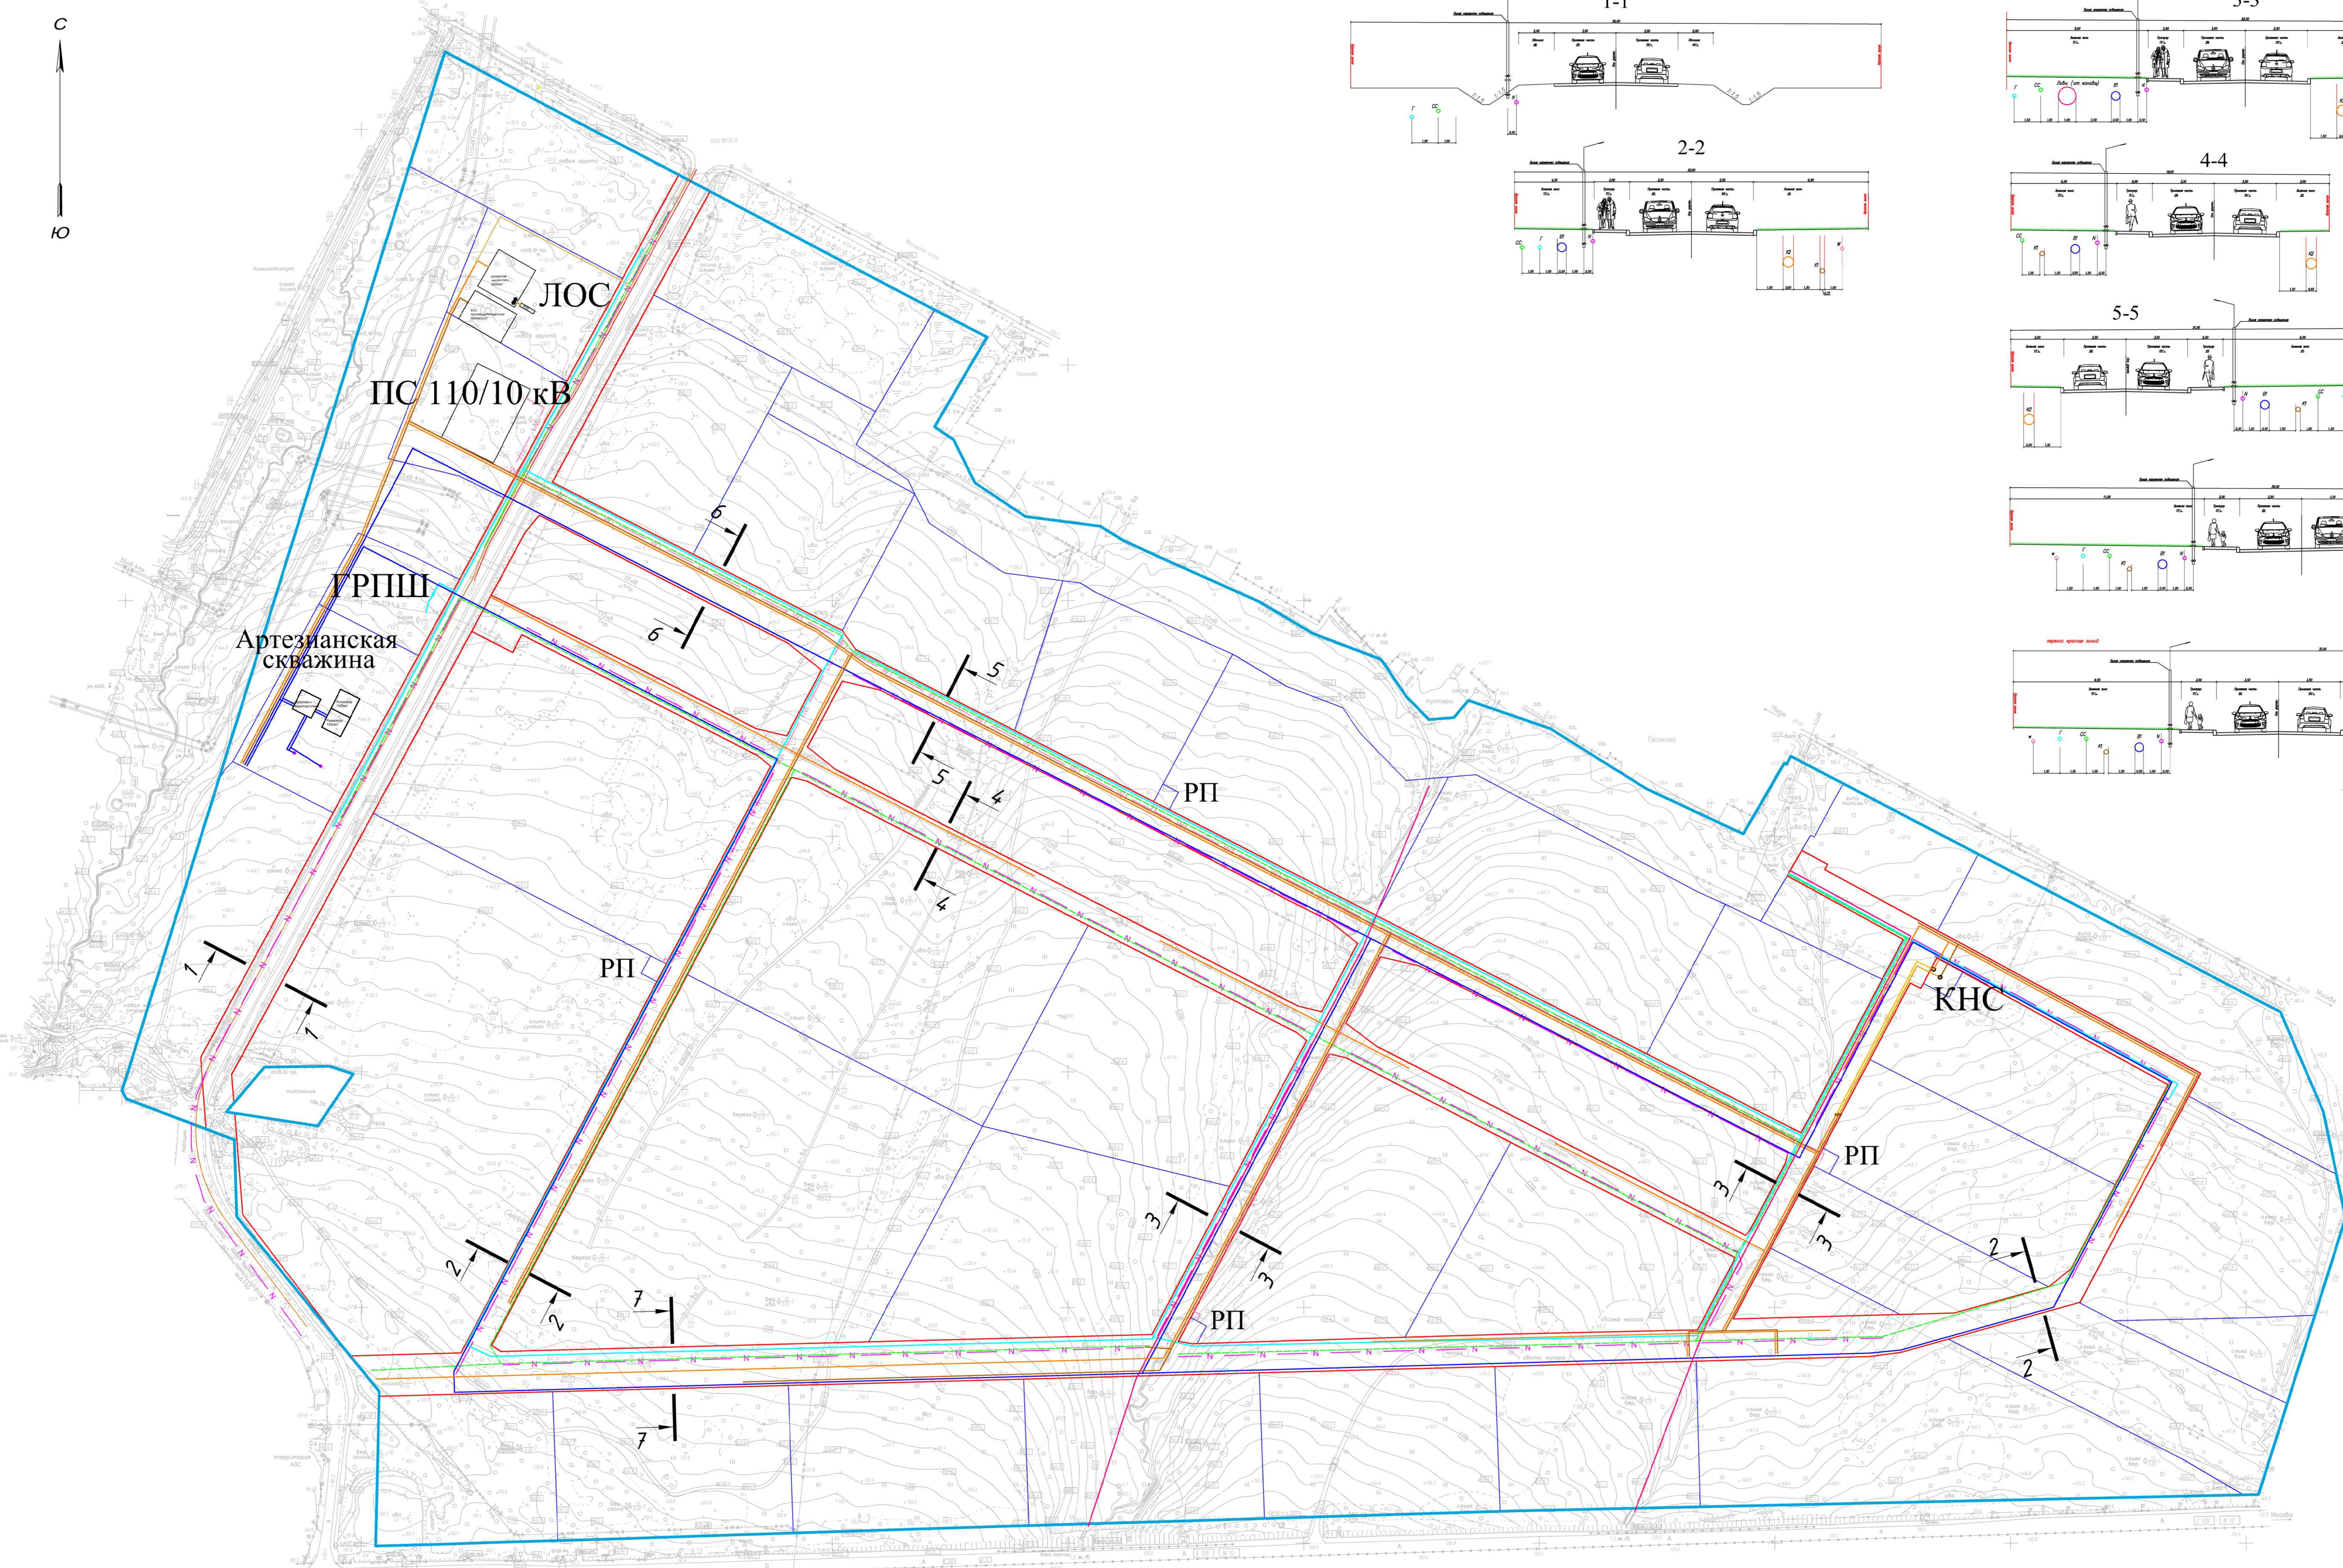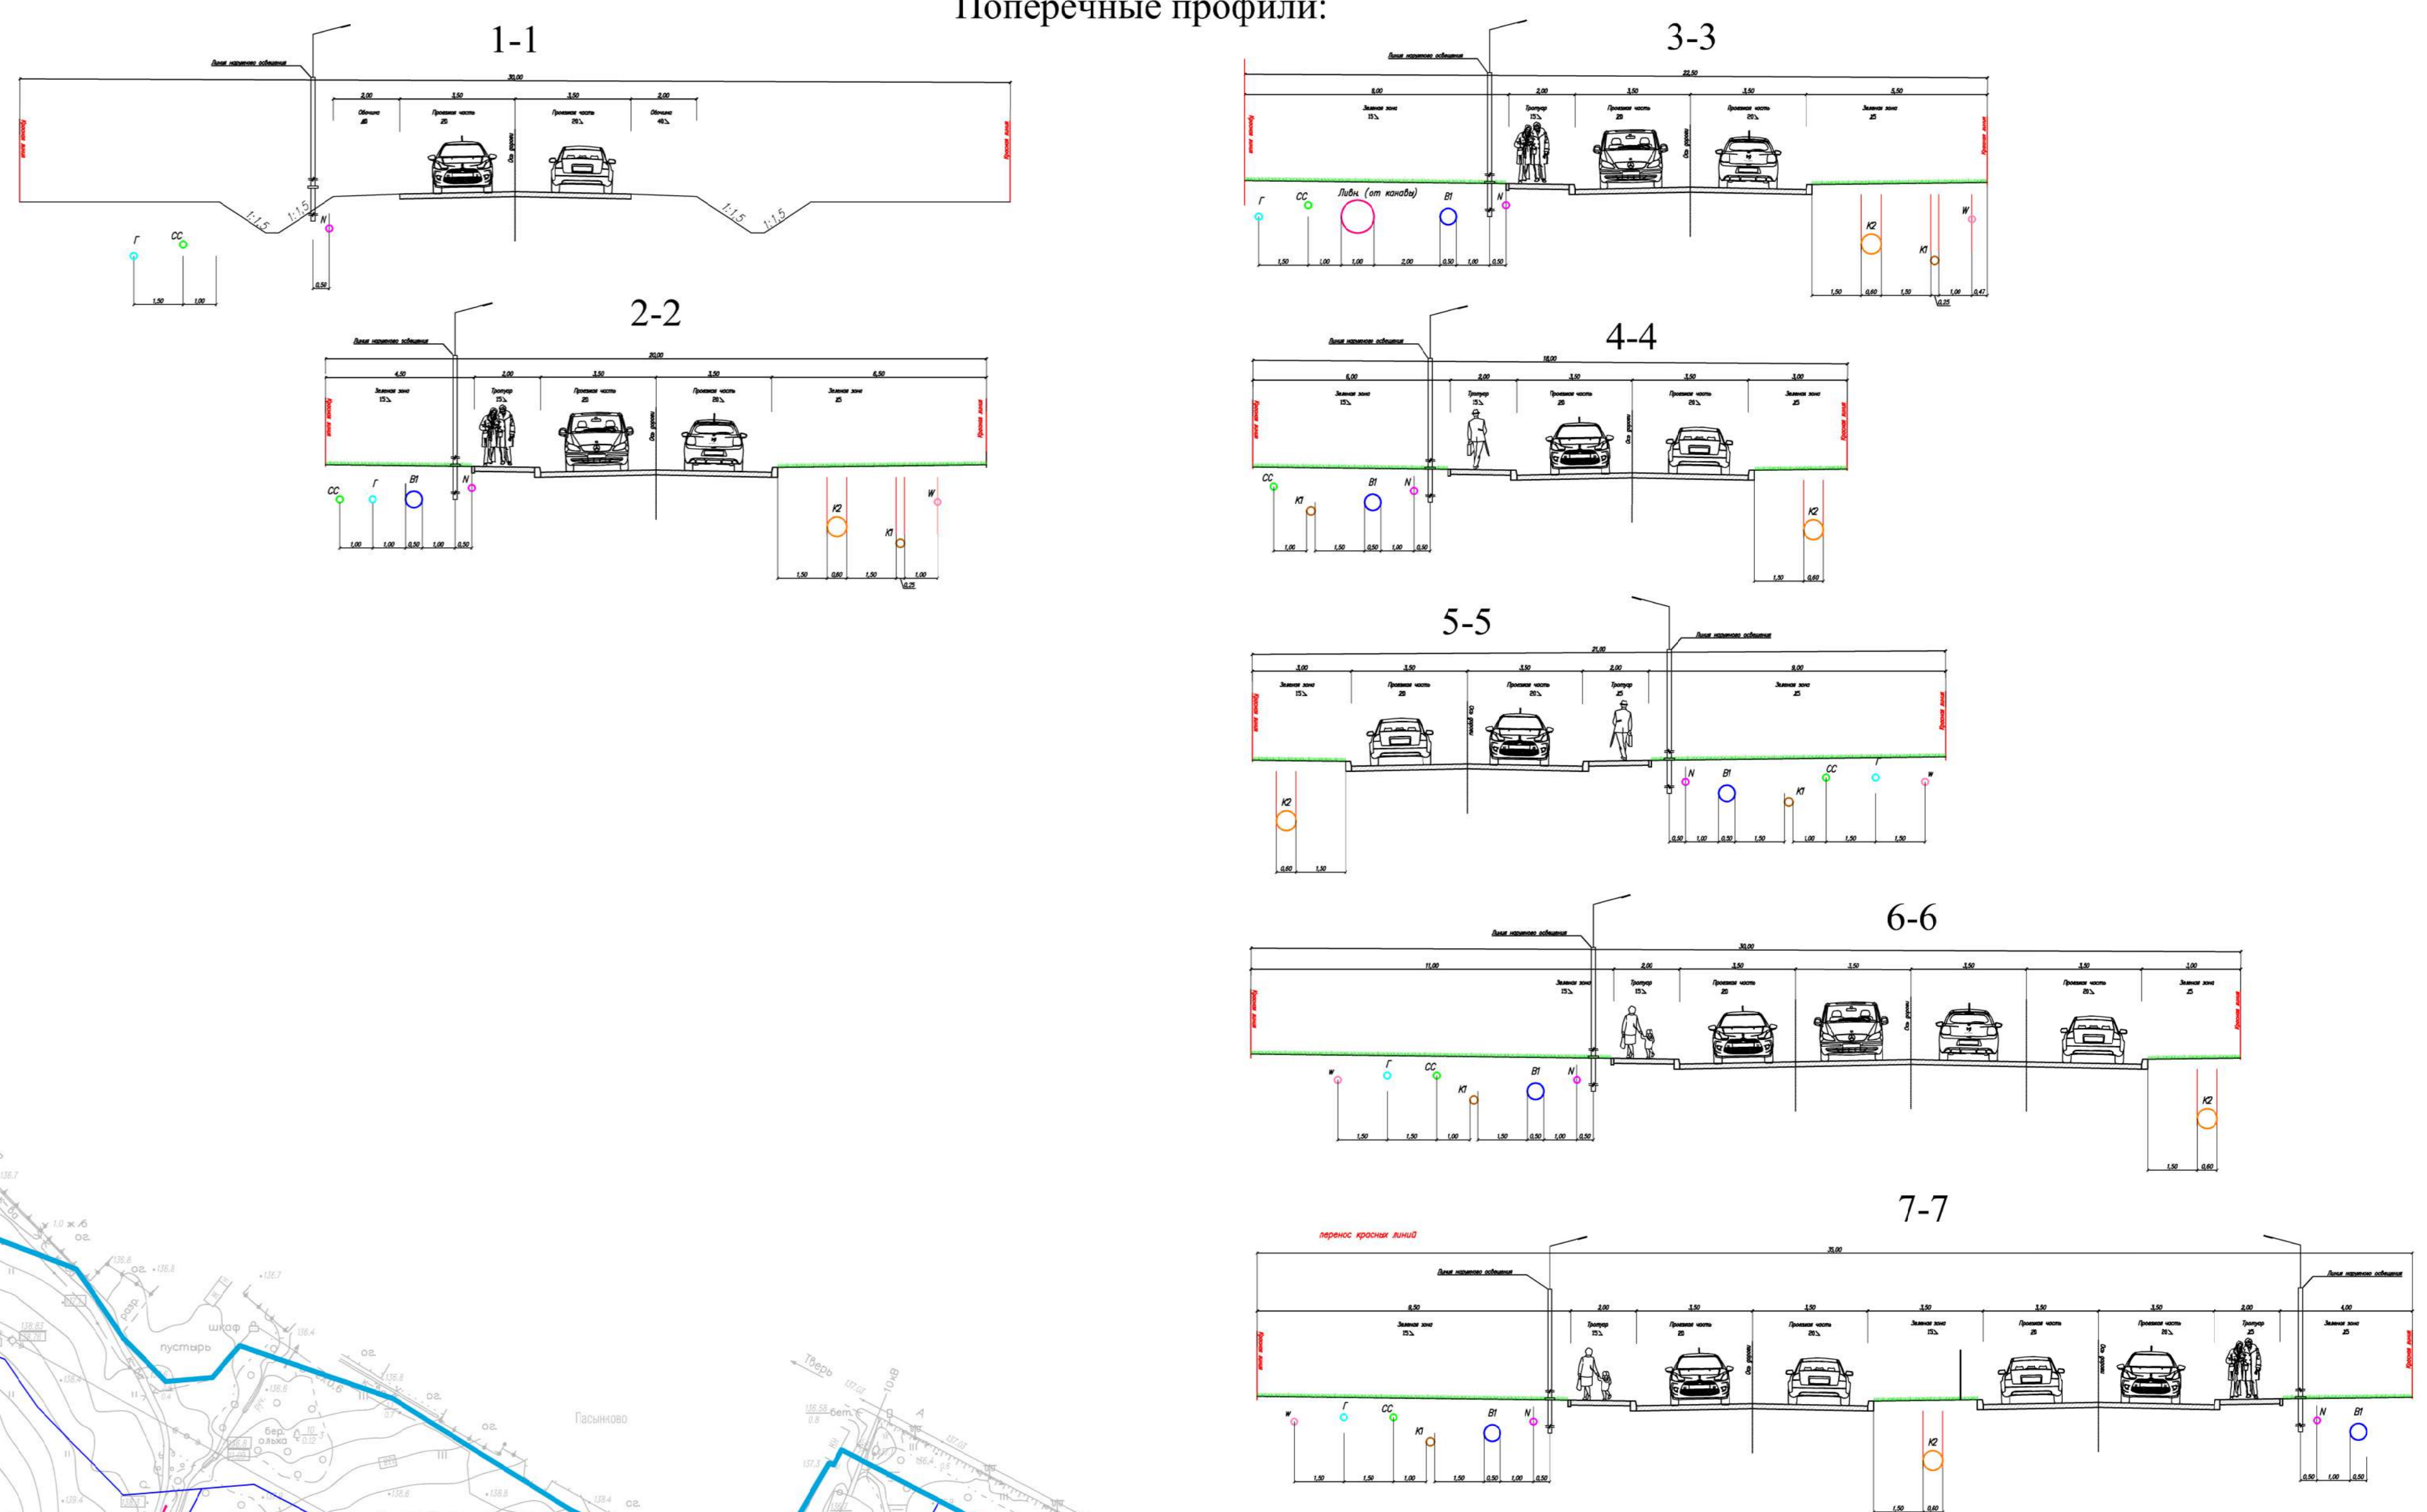

Условные обозначения:

- граница проектируемой территории
- устанавливаемые красные линии
- границы образуемых земельных участков
- проектируемый газопровод
- проектируемая сеть 10кВ
- проектируемая сеть наружного освещения
- проектируемая линия связи
- проектируемая сеть ливневой канализации
- проектируемая сеть водоснабжения
- проектируемая сеть хозяйственной канализации
- ливневая канализация от канавы
- отвод условно чистых стоков

Система координат - МСК-69

Изм.	Изд.	Листы	№ Док.	Подп.	Дата	Стр.	Листы	Листов
Разраб.	Коро					20-122-2 ППТ.2	6	7
Проверк.	Ворошило					Схема инженерной инфраструктуры М 1:2000	6	7
Гипп	Ворошило							

Проектный офис «ИнфраСтрой»

Изд.	Изд.	Листы	№ Док.	Подп.	Дата
Разраб.	Коро				
Проверк.	Ворошило				
Гипп	Ворошило				

